



Plessisville
Capitale mondiale
de l'érable

Gestion du territoire


Plan de signalisation

Stationnement Poisson 24 h

LÉGENDE

Stationnement réservé aux personnes handicapées

Rue Sainte-Marie

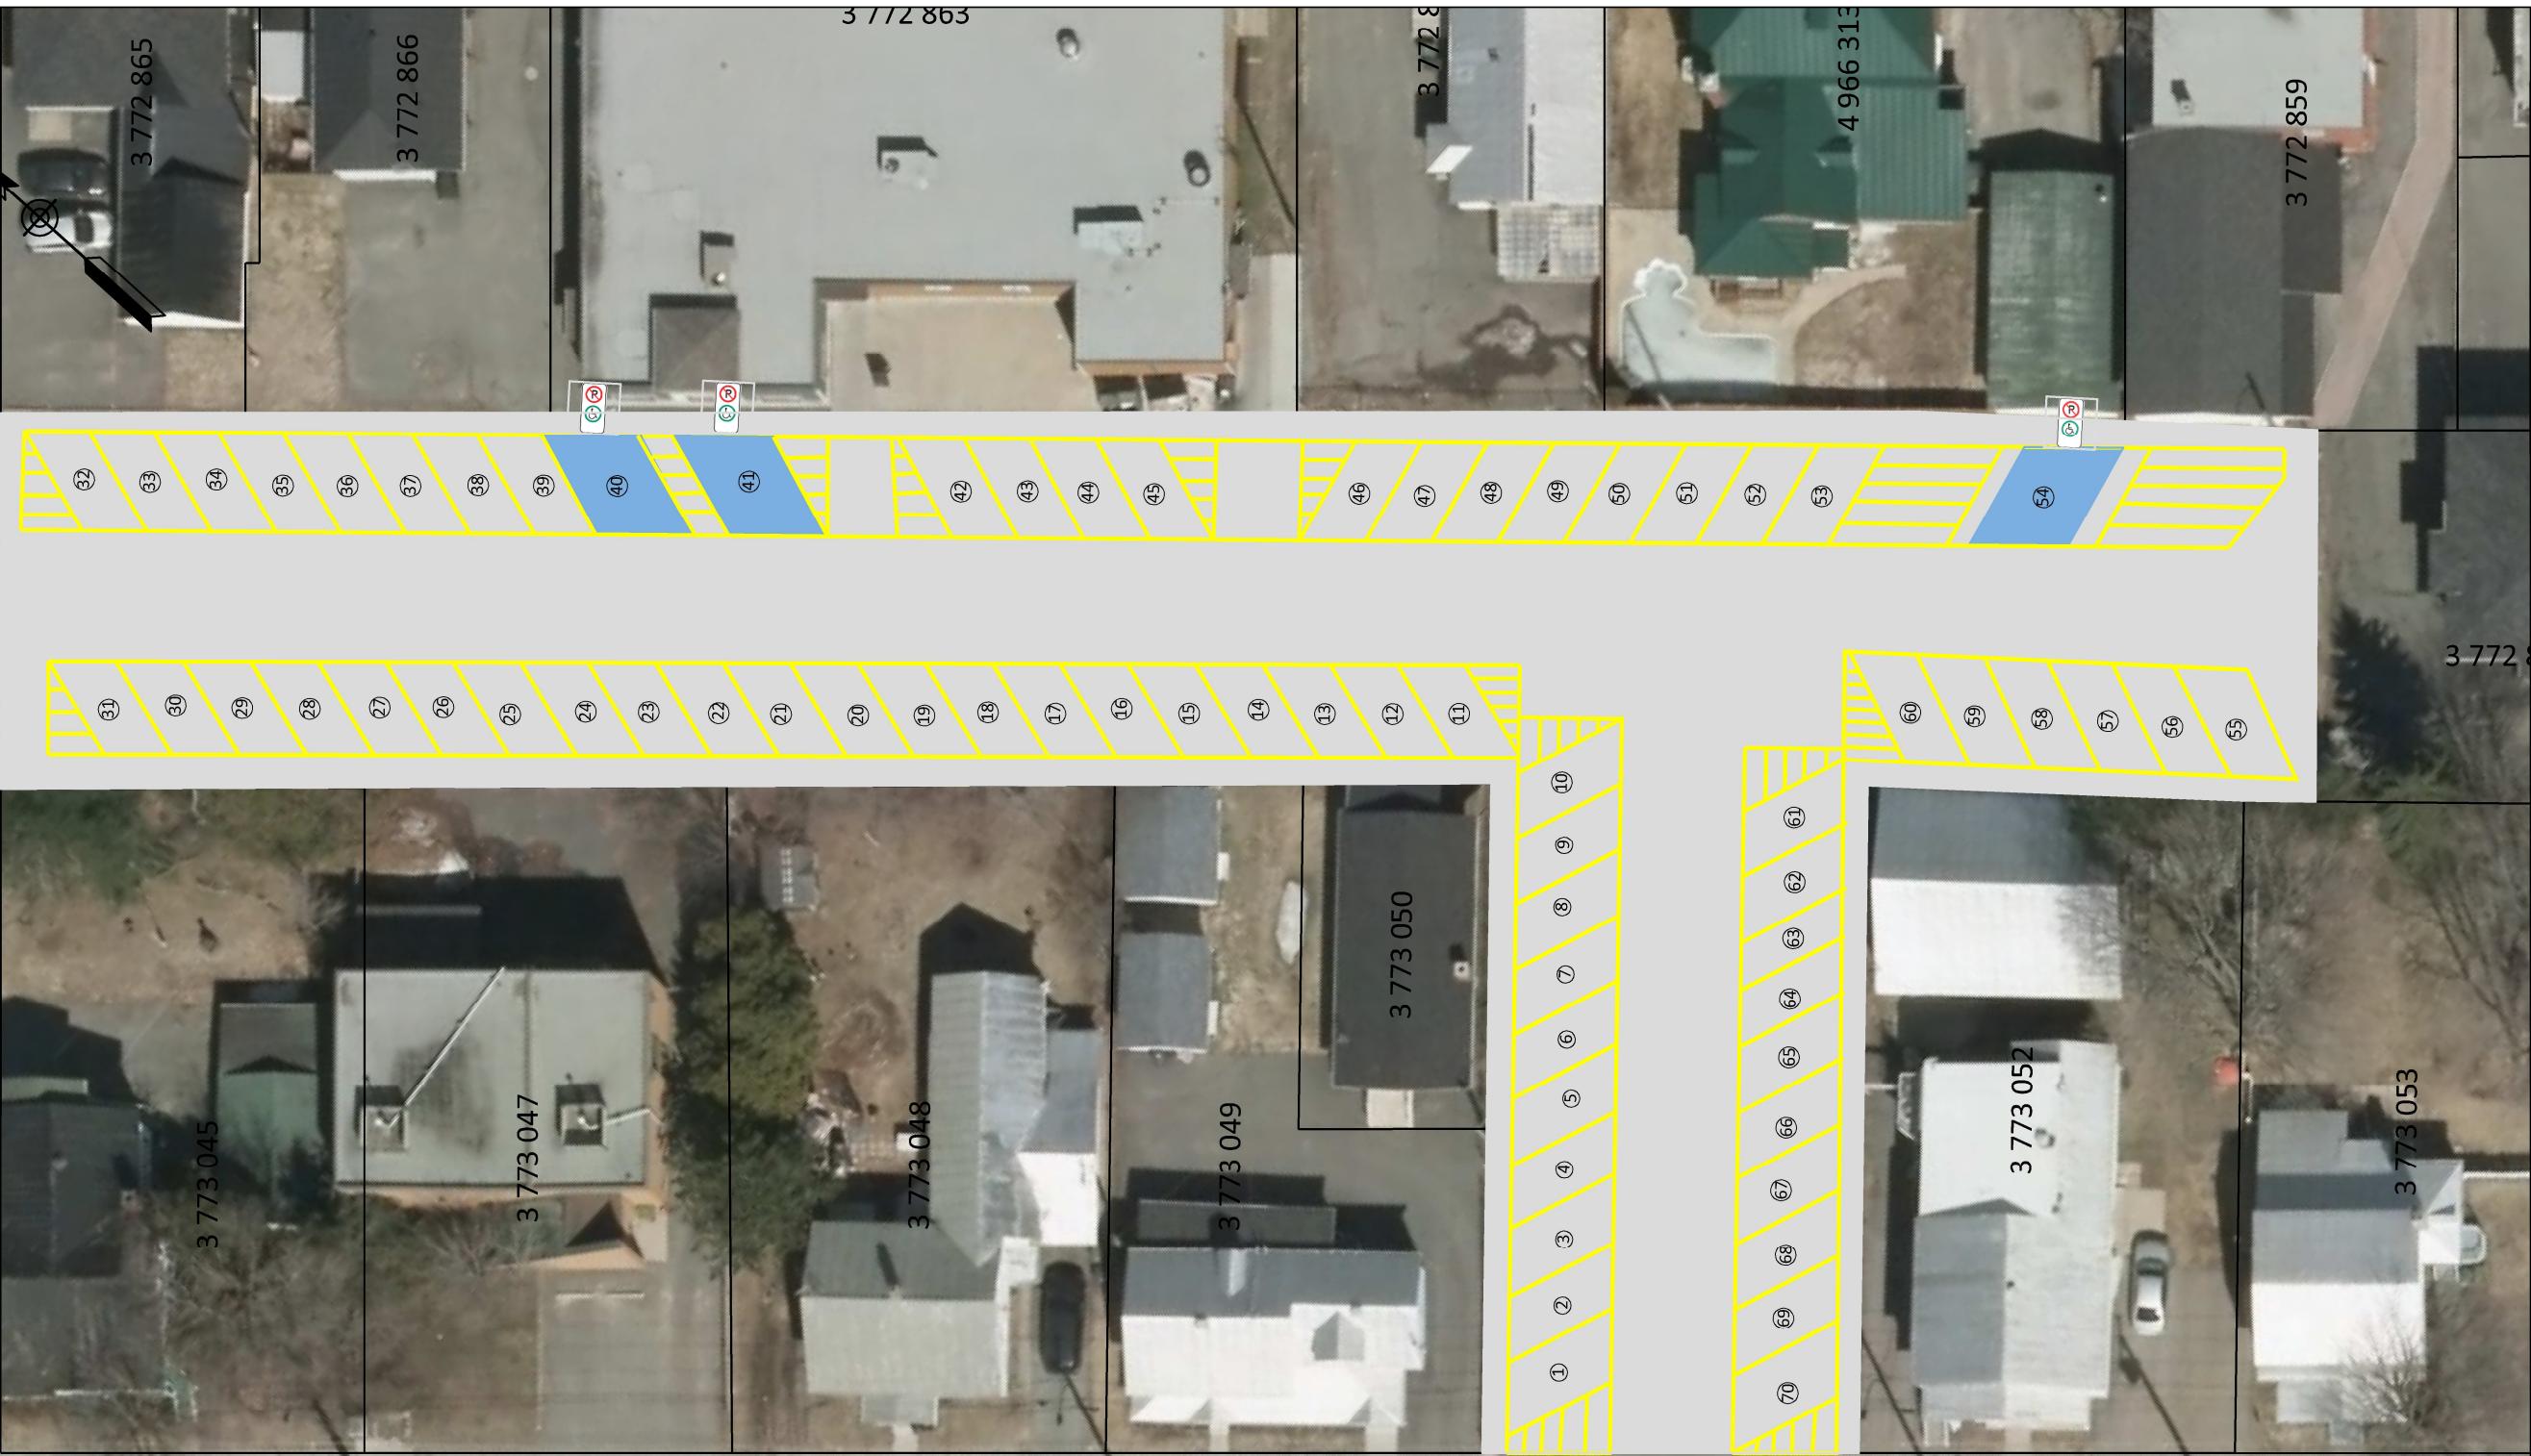

Avenue Saint-Édouard



Vue de localisation



N°	DATE	DESCRIPTION	PAR
<i>REVISIONS</i>			

DÉSIGNÉ PAR :
Patrick Fortier

VÉRIFIÉ PAR :
Justine Fecteau-Fortin urb.

ÉCHELLE : DATE :
2018-06-01

PROJET : DESSIN :